



Gemeinde Eptingen  
**Ersatz Wasserleitung**  
 Hauptstrasse, Abschnitt Bielweg - Schulstrasse

Bauprojekt  
**Situation**

ÜBERSICHTSPLAN 1:15'000

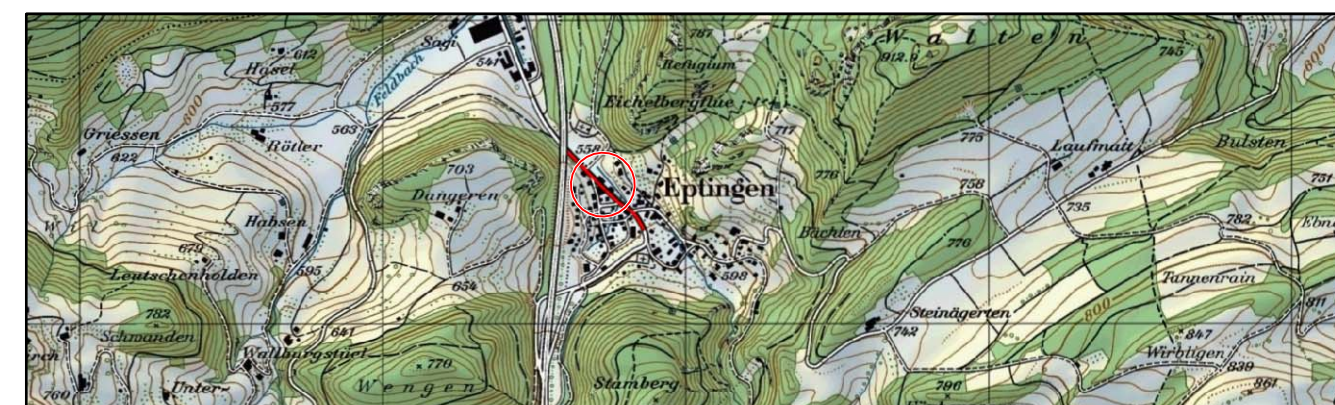

CAD-SYSTEM: Cadwork 21.0		MASSSTAB: 1:200	
PLANFORMAT: 30/126			
PLANNUMMER PROJEKTVERFASSER 15 / 399 - 01			
PROJEKTVERFASSER	INDEX	DATUM	GEZ.
<b>HWS</b> Hauptstrasse 37 4450 Sissach Tel. 061 973 16 64 Fax 061 973 16 66 mail@hwsag.ch	A	17.04.2015	Wü
	B		
	C		
KONTR.			

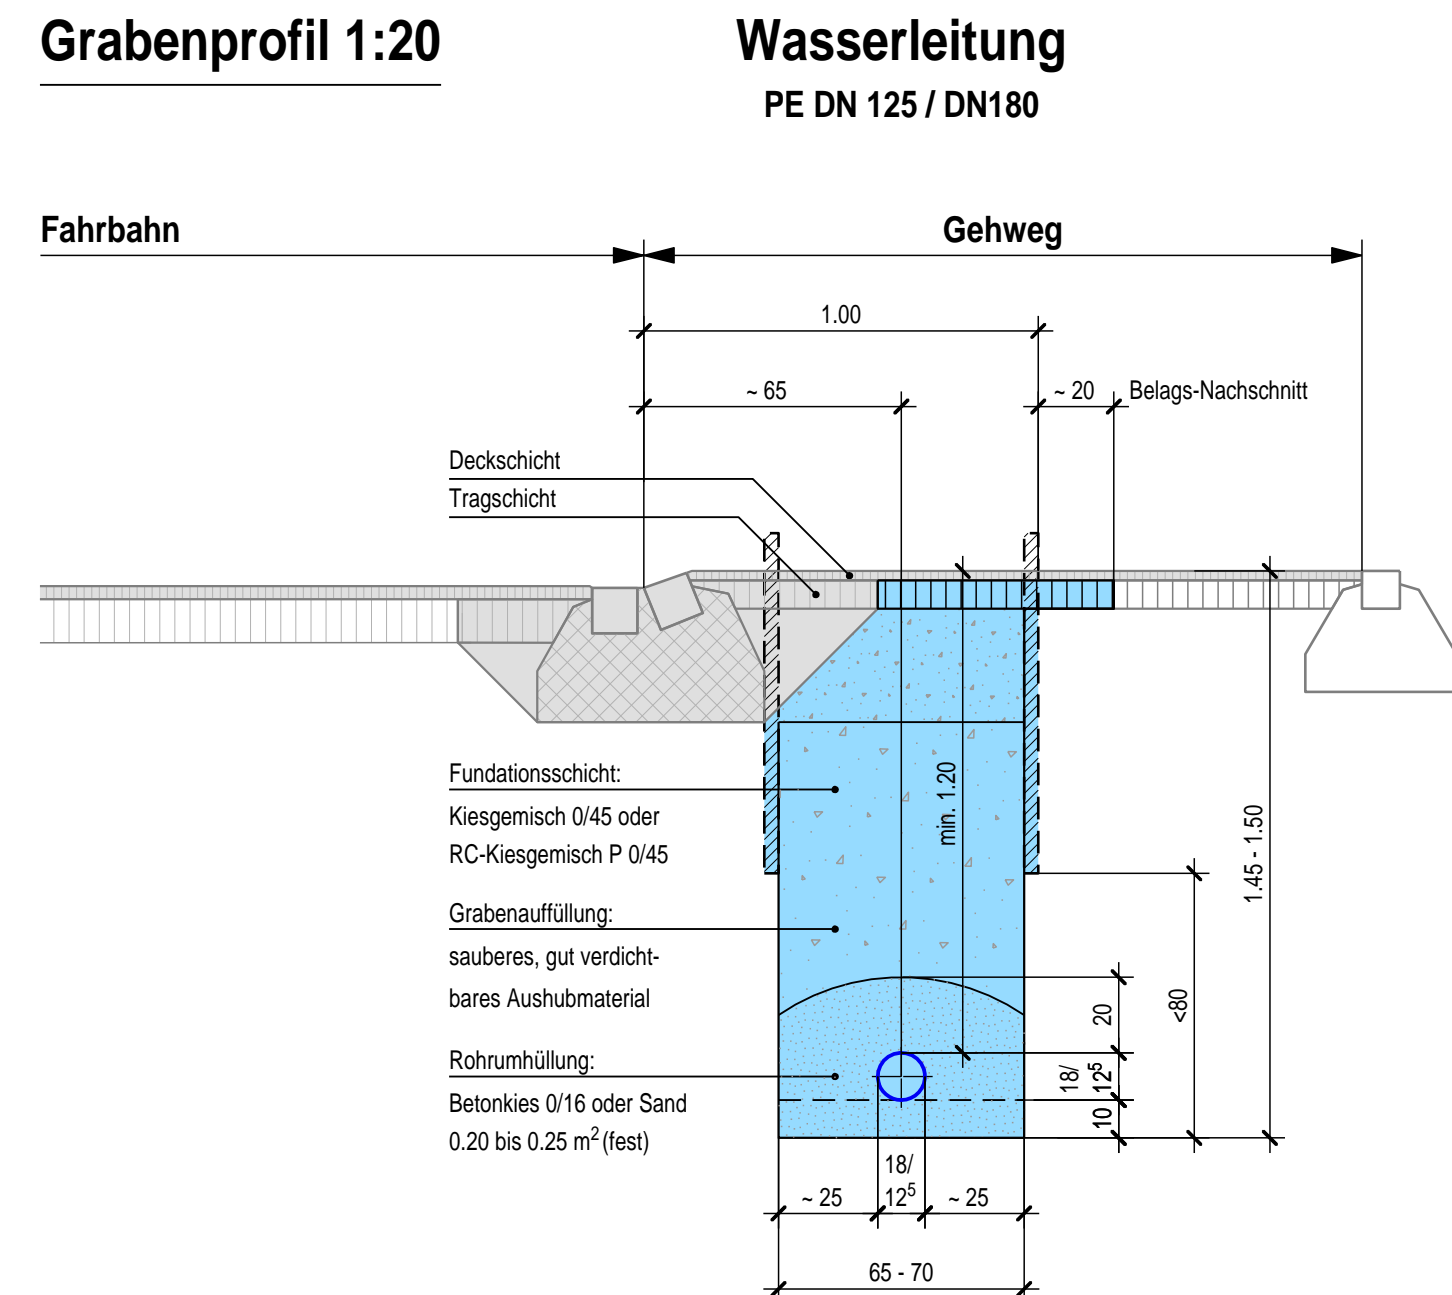

### Legende:

	bestehend	Projekt
Schmutzwasser (Gde. Eptingen/Private)		
Sauberwasser (Gde. Eptingen / TBA BL / Private)		
Trinkwasser (Gde. Eptingen / Gde. Diegten/Private)		
Elektrisch / Öffentliche Beleuchtung (EBL)		
Glasfaser-Trasse (Fibreloc)		
TV / Kabelkommunikation (R.Geissmann)		
Telefon / Telekommunikation (Swisscom)		

